



Płock, ul. Żyzna
budynek B2

Mieszkanie nr 23, Segment B, Piętro I
3 POKOJE + ANEKS KUCHENNY, 61,40 m²
INVEST BUD

Rzut mieszkania:

Zestawienie powierzchni:

1 Sypialnia	9,36
2 Sypialnia	10,41
3 Łazienka	4,83
4 WC	1,70
5 Salon z an. kuch.	28,30
6 Przedpokój	6,80
Pow. użytkowa	61,40m²
Balkon	6,53

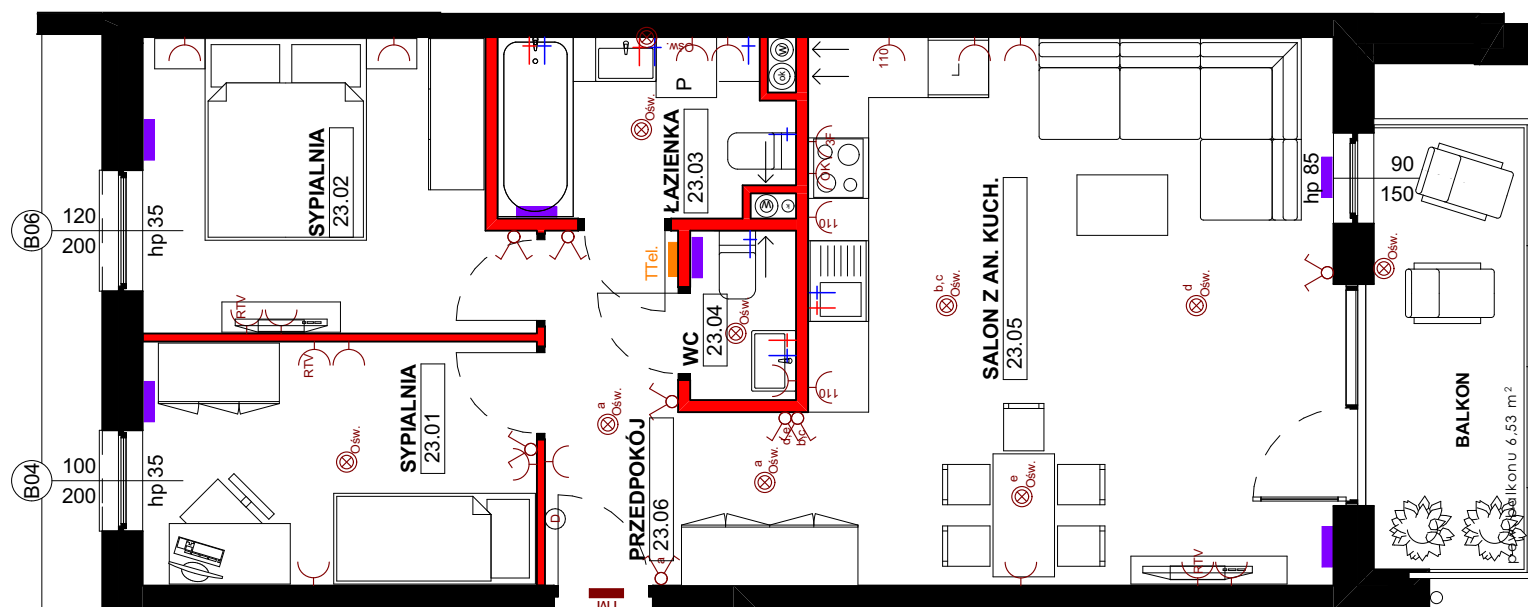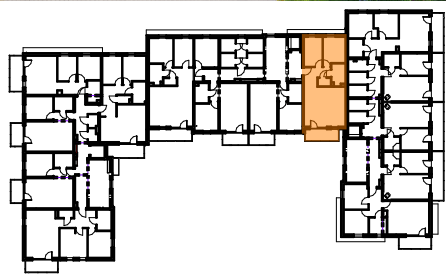

UWAGA:

- Mogą wystąpić nieznaczne odstępstwa w projekcie wykonawczym. Podane wymiary okien to wymiary otworu w murze.
- Powierzchnie pomieszczeń podano w świetle ścian wyprawionych (po otyłkowaniu).
- W pomieszczeniu łazienki nie są wykonywane tynki, a przewody instalacyjne są luźno wyprowadzone do indywidualnego podłączenia.
- Materiały graficzne przedstawiające realizowaną inwestycję mają charakter poglądowy, przedstawiają przykładowy sposób zagospodarowania terenu oraz wykonania elewacji budynku i nie stanowią oferty w rozumieniu przepisów Kodeksu cywilnego.

Oznaczenia

- Ściana nierozbieralna
- Ściana działowa z możliwością rozbiórki
- Pion kanalizacyjny

BIURO SPRZEDAŻY

INVEST BUD SP. Z O.O.
ul. Żyzna 2 09-410 Płock

tel. 511-575-171
biuro@pbinvestbud.com

www.pbinvestbud.com